

**Tájékoztató**

Sárbogárd Város Önkormányzat Képviselőtestületének  
2014. június 13-i ülésére

**Tárgy:** Tájékoztató a Városi Bölcsőde térkövezési munkálatainak felméréséről

**Tisztelt Képviselőtestület!**

A májusi testületi ülésen merült fel a Városi Bölcsőde (7000 Sárbogárd, Ady Endre út 126.) bejáratának és udvarának térkövezése, annak érdekében, hogy csapadékos időben ne legyen sár és vízállás, és száraz időben is egyenletes felületen lehessen megközelíteni az intézményt. Egyúttal az országos műemléki védettség alatt álló egykori Rektorisz villa környezete is rendezettebbé válna ezáltal.

A Fodor és Molnár Kft-t kértük fel a terület felmérésére és a költségvetés elkészítésére. Az elkészült költségvetés a terep adottságokat figyelembe véve a Bölcsőde bejáratának térkövezésén túl a belső udvar egy részének térkövezését is tartalmazza, összesen 354,73 m<sup>2</sup> nagyságú területen.

A csatolt költségvetés szerint a tárgyi munka mindösszesen bruttó 3.838.562 Ft összegből lenne kivitelezhető szürke színű „hasáb” térkövel. Az épület műemléki voltára tekintettel, amennyiben „öszilomb” térkövel készülne a burkolás, az további 145.439 Ft + ÁFA összeggel emelné a beruházás összegét.

A 2014. évi költségvetésbe nincs tervezve erre a beruházásra költségvetési előirányzat, ezért a 2015. évi költségvetés tervezésénél kell figyelembe venni ezt a tételt.

Kérem fenti tájékoztatásom tudomásul vételét.

Sárbogárd, 2014. június 3.



**Dr. Sükösd Tamás**  
Polgármester

**Fodor és Molnár Kft.**

7000 Sárbogárd, Tinódi út 43/b.

Telefon/Fax: 25/467-980

E-mail: fodoresmolnar@bogard.hu

Adószám: 11107235-2-07

Cégjegyzékszám: 07-09-002865

OTP Bank: 11736051-20006857

Építtető: Városi Önkormányzat  
7000 Sárbogárd  
Hősök tere 2.

SZJ:452312

A munka leírása: Városi Bölcsőde  
7000 Sárbogárd Ady E. út 126.  
bejáró út és belső udvar térkőburkolási munka

Készült: Sárbogárd, 2014. május 29.

Költségvetés főösszesítő

Megnevezés	Anyagköltség	Díjköltség
1. Építmény közvetlen költségei	1.459.963	1.562.527
2.1 ÁFA vetítési alap	3.022.490	
2.2 ÁFA	27.00%	816.072
3. A munka ára	3.838.562	

**FODOR ÉS MOLNÁR**  
Építőipari és Szolgáltató Kft.  
7000 Sárbogárd, Tinódi út 43/B.  
Adószám: 11107235-2-07  
OTP Bank Rt.: 11736051-20006857

Aláírás

**Fodor és Molnár Kft.**

**7000 Sárbogárd, Tinódi út 43/b.**

**Telefon/Fax: 25/467-980**

E-mail: fodoresmolnar@bogard.hu

Adószám: 11107235-2-07

Cégjegyzékszám: 07-09-002865

OTP Bank: 11736051-20006857

Építtető: Városi Önkormányzat  
7000 Sárbogárd  
Hősök tere 2.

SZJ:452312

A munka leírása: Városi Bölcsőde  
7000 Sárbogárd Ady E. út 126.  
bejáró út és belső udvar térkőburkolási munka

Készült: Sárbogárd, 2014. május 29.

Költségvetés főösszesítő

Megnevezés	Anyagköltség	Díjköltség
1. Építmény közvetlen költségei	1.459.963	1.562.527
2.1 ÁFA vetítési alap		3.022.490
2.2 ÁFA	27.00%	816.072
3. A munka ára		3.838.562

**FODOR ÉS MOLNÁR**  
Építőipari és Szolgáltató Kft.  
7000 Sárbogárd, Tinódi út 43/B.  
Adószám: 11107235-2-07  
OTP Bank Rt.: 11736051-20006857  
1.


Aláírás

Ssz.	Tételszám Tételkiírás	Egységre jutó (HUF)		A tétel ára összesen (HUF)	
		Anyag	Munkadíj	Anyag	Munkadíj
1	31-000-31 Betonjárda bontás 3 m2	0	2.943	0	8.829
2	21-004-11 Tükör készítés 354,73 m2	0	477	0	169.206
3	21-003-81 Földkitermelés III. o. talajban 35,47 m3	0	2.574	0	91.300
4	61-001-1 Makadám jellegű kőburkolat bontása 9,13 m3	0	16.088	0	146.883
5	21-010-18 Földfelrakás gépjárműre 46,11 m3	0	2.316	0	106.791
6	21-011-11 Földszállítás 5 km távolsáig Önkormányzat által kijelölt helyekre lerakással, elterítés nélkül 46,11 m3	928	0	42.790	0
7	21-008-42 Altalaj tömörítés Try 95 % 70,95 m3	0	1.761	0	124.943
8	61-004-1-0110517 Kőagyazat készítés kibontott kőből 10 cm vtg-ban tömörítve 9,13 m3	0	7.104	0	64.860
9	61-004-1-0110517 Kőagyazat készítése 0-20 mészkő zuzalékból 10 cm vtg-ban 26,34 m3	7.002	7.104	184.433	187.119
10	62-002-8-0610161 Kerti szegély fektetés 23x5 cm-es szürke szegélyből földmunkával, betonmegtámasztással 41,8 m	1.876	1.097	78.417	45.855
11	62-003-17-0610631 Térkőburkolat készítés 20x10x6 cm méretű szürke színű Hasáb térkőből kőporagyazattal, folyami homok kiékeléssel 354,73 m2	3.071	1.597	1.089.376	566.504

Ssz.	Tételszám Tételkiírás	Egységre jutó (HUF)		A tétel ára összesen (HUF)	
		Anyag	Munkadíj	Anyag	Munkadíj
12	62-003-17-0610631 Szín felár sárga szín miatt 5% felületen 17,74 m <sup>2</sup>	350	0	6.209	0
13	62-003-17-0610631 Szín felár piros szín miatt 5% felületen 14,74 m <sup>2</sup>	350	0	5.159	0
14	62-002-8-0610161 Kerti szegély fektetés íves kivitelben 28,56 m	1.876	1.397	53.579	39.898
15	62-003-26 Térkö beszabás íves csatlakozásnál 28,56 m	0	362	0	10.339
<b>Munkanem összesen:</b>				<b>1.459.963</b>	<b>1.562.527</b>

**OPCIÓS TÉTELEK:**

10. tétel	Barna szegély árkülönbözet		
	41,80 fm	A: 156.-	6.521.-
11. tétel	Őszilomb térkő árkülönbözet		
	354,73 m2	A: 410.-	145.439.-
14. tétel	Barna szegély árkülönbözet		
	28,56	A: 156.-	<u>4.455.-</u>
		Összesen	156.415.-

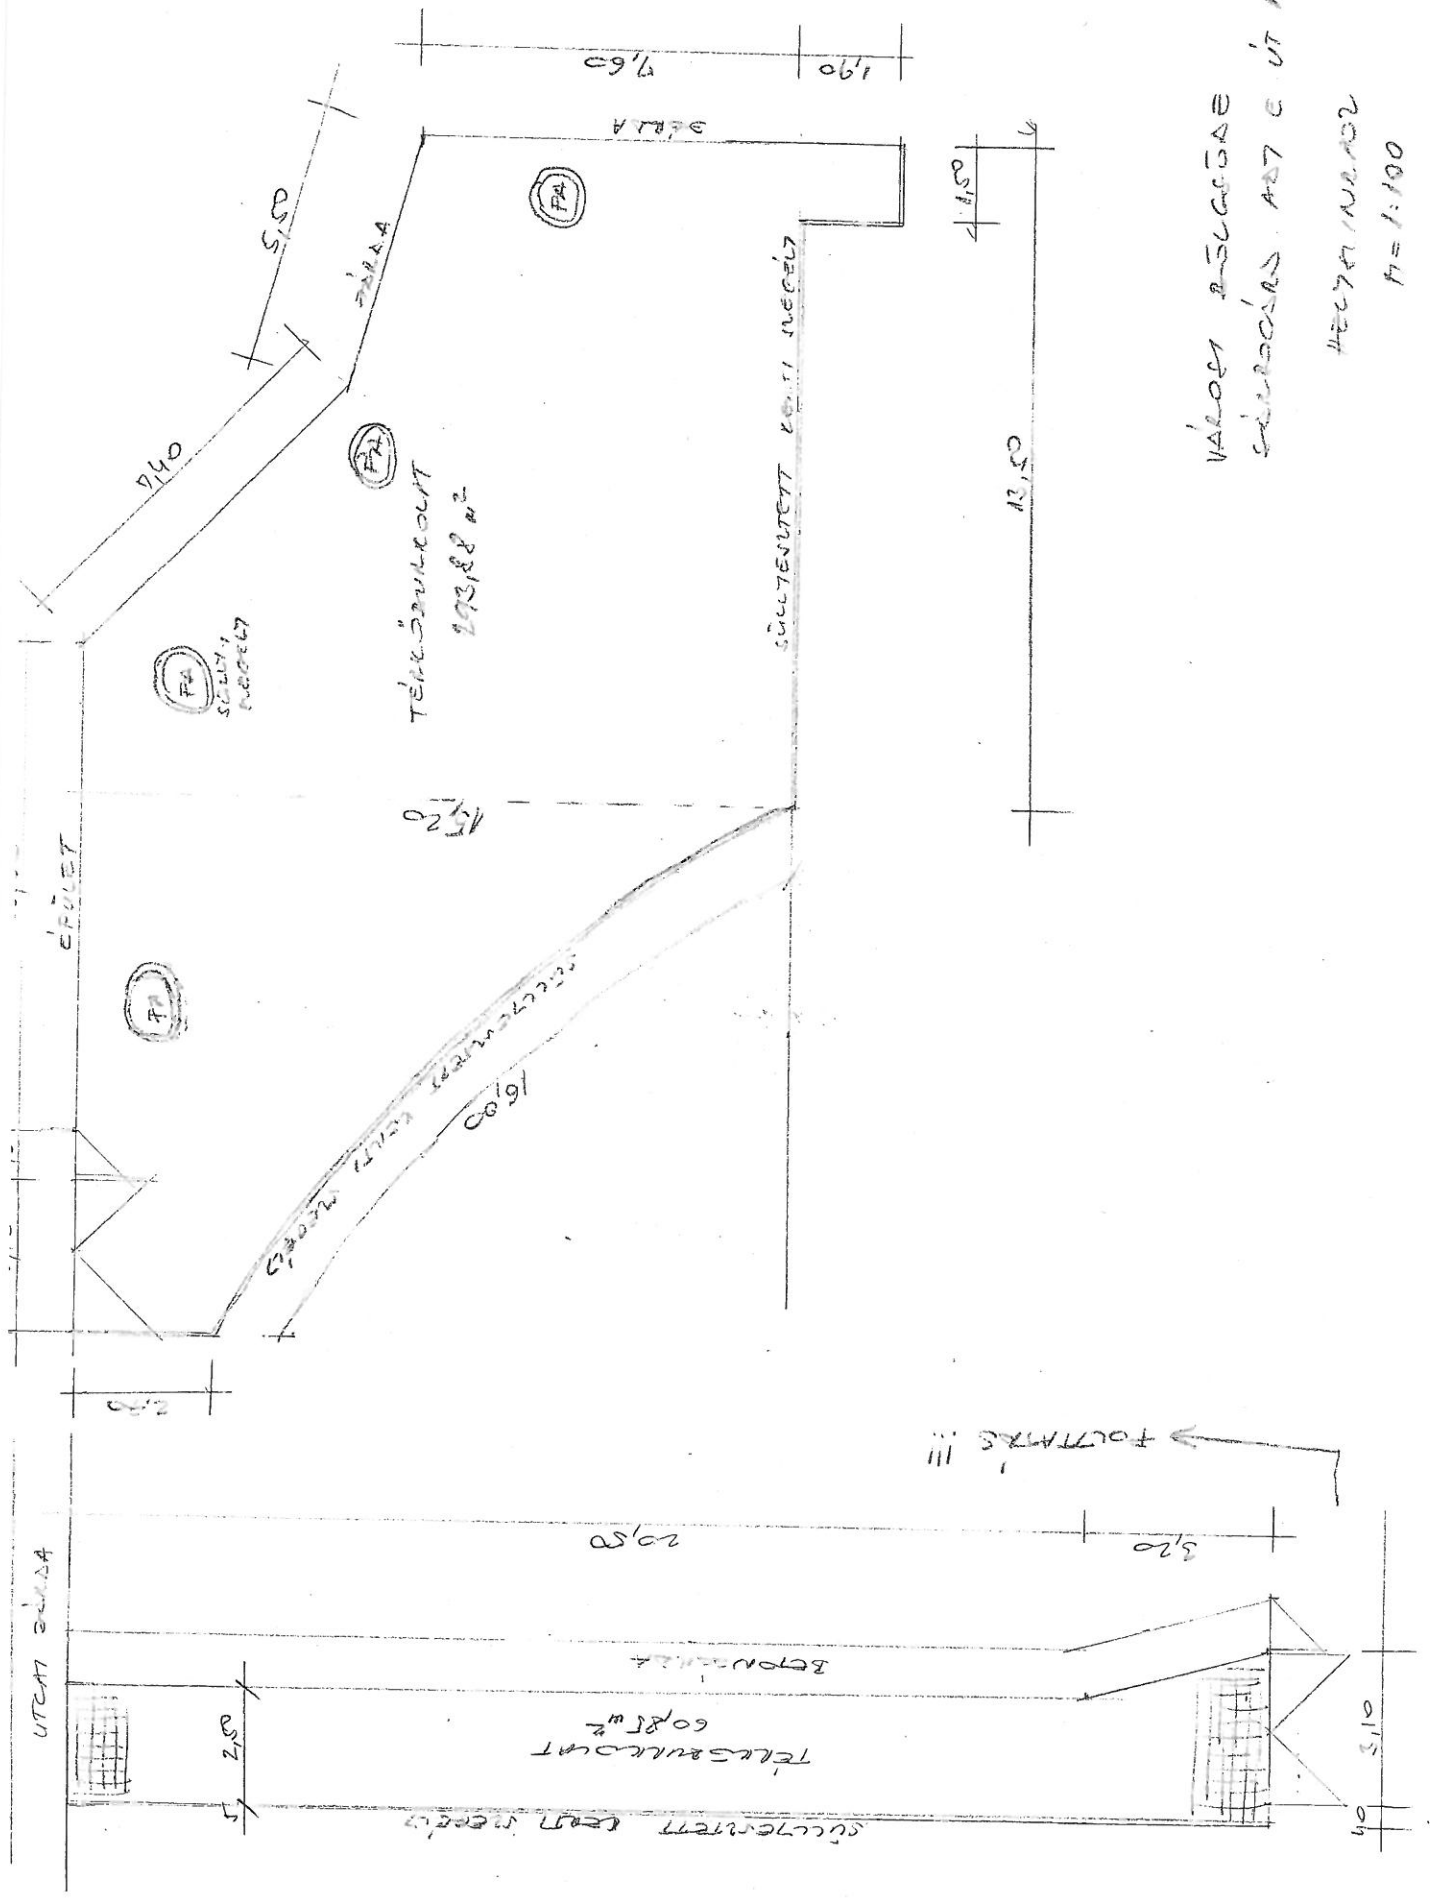

VALÓSI ÉRTÉKELÉS  
 SZÉLSŐSÍKAS ÁRTERÜLET  
 HÉLYTARTÁSI  
 M = 1:100