

Előterjesztés

Sárbogárd Város Önkormányzat Képviselőtestületének
2008. március 14.-i ülésére

Tárgy: A térségi hulladéklerakó hulladékbefogadásának módosítása

Tisztelt Képviselőtestület!

Az önkormányzatunk tulajdonában lévő Sárbogárd 0522/13 hrsz-ú ingatlanon működő korszerű regionális szilárd kommunális hulladéklerakó telep üzemeltetését 2001. október 26. án kelt Közszolgáltatási szerződés szerint 2002. január 1. napjától a VERTIKÁL Építőipari és Kommunális Szolgáltató Rt. (8154 Polgárdi, Bocskai u. 39.) látja el.

A sárbogárdi lerakó használatában Közszolgáltatási szerződés alapján 13 település - **Alap, Cece, Dég, Igar, Káloz, Lajoskomárom, Mezőkomárom, Mezőszilas, Sárbogárd, Sáregres, Sárkeresztúr, Szabadhídvég, Vajta** - érintett. Ezen települések járultak hozzá lakosságszám arányosan (pályázati önrész) a hulladéklerakó-telep felépítményeinek megépítéséhez, így a felépítményeken a hozzájárulás mértékének megfelelő tulajdoni hányaddal rendelkeznek. A gesztori feladatokat Sárbogárd Város Önkormányzata látja el. A Közszolgáltatási szerződés II. 5. pontjában Sárbogárd Város Önkormányzata, mint gesztor felhatalmazást kapott, hogy a lerakót kialakító beruházásban részt vevő, de tulajdonjogot nem szerző Önkormányzatokkal – **Sárszentágota, Alsószentiván, Simontornya** – a hulladék befogadására vonatkozó szerződést megkösse.

A Szolgáltató tájékoztatása szerint azonban Bikács, Kisszékely, Nagyszékely, Németkér, Nagykarácsony, és Pálfa településeken keletkező kommunális hulladék is a sárbogárdi lerakóban kerül elhelyezésre.

A Közszolgáltatási szerződés III. 8. és 9. pontja értelmében az Üzemeltető csak a szerződő Önkormányzatok területéről származó, nem veszélyes hulladékot, illetve a veszélyes hulladékot köteles befogadni. Az előbbit állandó az utóbbit pedig átmeneti jelleggel. Egyéb Önkormányzatok területéről származó hulladék befogadása kizárólag a gesztor hozzájárulásával történhet.

A veszélyes hulladékot előkezelés után az üzemeltető köteles elszállítani és ártalmatlanításáról erre jogosult szervezet igénybevétele útján gondoskodni.

A hulladéklerakással, valamint a hulladéklerakóval kapcsolatos egyes szabályokról és feltételekről szóló 20/2006. (IV.5.) KvVM rendelet 4.§ (1) bekezdés bb) pontja alapján a sárbogárdi hulladéklerakó kategóriája: B3 – vegyes összetételű nem veszélyes hulladék lerakására szolgáló hulladéklerakó.

A hulladékok mennyiségi növekedését figyelembe véve, illetve a lakosság körében felmerülő igények mindnagyobb kielégítése érdekében a VERTIKÁL Rt a sárbogárdi nem veszélyeshulladék-lerakóra kiadott 24737/2007 számú egységes környezethasználati engedély, illetve az engedélyezett hulladékkezelési tevékenység módosítása iránti kérelmet nyújtott be a Közép-dunántúli Környezetvédelmi, Természetvédelmi és Vízügyi felügyelőségre.

Az egységes környezethasználati engedélyezési eljárás során a szakhatósági állásfoglalás kiadására a Közigazgatási Hivatal Dunaujváros Megyei Jogú Város Jegyzőjét jelölte ki. **Az engedélymódosításhoz azonban szükséges Sárbogárd Város Önkormányzatának, mint a Sárbogárd 0522/13 hrsz-ú ingatlan tulajdonosának a hozzájárulása.**

A VERTIKÁL Rt. a sárbogárdi nem veszélyeshulladék-lerakó telepen a nem veszélyes hulladékok begyűjtését, előkezelését, hasznosítását és ártalmatlanítását végzi. Az üzemeltető engedélymódosítási kérelme egyrészt a korábban engedélyezett hulladékfajták mennyiségének módosítására irányul a kezelhető összes hulladék mennyiség változatlanul hagyása mellett, másrészt új hulladékkezelési tevékenységként, veszélyes hulladéknak minősülő azbeszt tartalmú hulladékok lerakással történő ártalmatlanítását, nem veszélyes hulladéknak minősülő vegyes összetételű kompozit csomagolási hulladékok begyűjtését és előkezelését, bitumen keverékek és szennyvíziszapok begyűjtését és tárolását kívánja végezni.

A VERTIKÁL Rt a környezethasználati engedélymódosítási kérelmében az alábbi módosításokat kérte:

Engedélyezett kezelési tevékenységek	Érvényes engedély mennyiségi adatai (t/év)	Kérelmezett mennyiségi adatok (t/év)
Begyűjthető és lerakással ártalmatlanítható	19 350	19 350
Begyűjthető és előkezelhető	1 800	6 700
Átmeneti tárolás	0	1 800
Begyűjthető és hasznosítható	8950	9 000
Mindösszesen:	30 100	36 850

A 24737/2007 számú egységes környezethasználati engedély 9. pontjában engedélyezett módosítási kérelemmel érintett hulladékok és azokhoz tartozó mennyiségek és a jövőben kezelni kívánt hulladékok és azok mennyiségi adatai:

EWC kód	Nem veszélyes hulladék megnevezése	Mennyiség	
		engedélyezett (t/év)	kérelmezett (t/év)
17 06 05	azbesztet tartalmazó építőanyagok	0	400
20 03 99	közelebbről nem meghatározott lakossági hulladékok	2000	1600
15 01 01	papír és karton csomagolási hulladékok	350	2300
15 01 02	műanyag csomagolási hulladékok	350	2300
15 01 05	vegyes összetételű kompozit csomagolási hulladékok	0	300
20 01 01	papír és karton	50	400
20 01 39	műanyagok	50	400
17 03 02	bitumen keverékek, melyek különböznek a 17 03 01-től	0	50
19 08 12	ipari szennyvíz biológiai kezelésből származó iszapok, melyek különböznek a 19 08 11 kódszámú hulladéktól.	0	840
20 02 01	biológiailag lebomló hulladékok	4000	3160
16 01 03	termékként tovább nem használható gumiabroncsok	0	800
20 01 36	kiselejtezett elektromos és elektronikus berendezések, melyek különböznek a 20 01 21, 20 01 23 és 20 01 35 kódszámú hulladékoktól	0	1000

Az Üzemeltető a terméként tovább nem használható gumiabroncsok és a kiselejtezett elektromos és elektronikus berendezéseket, melyek különböznek a 20 01 21, 20 01 23 és 20 01 35 kódszámú hulladékoktól csak ideiglenesen - max. 1 évig - tárolná az arra engedéllyel és technológiával rendelkező hasznosító szervezet részére történő átadásig.

A bitümen keverékeket a telephelyen szeretnék hasznosítani a telepen lévő utak kialakítására, illetve javítására.

Ismereteink szerint ipari szennyvíz biológiai kezelésből származó iszapok a térségi kommunális hulladéklerakó megfinanszírozásában részt vevő önkormányzatok közigazgatási területén nem keletkezik. Ezen hulladékot az Üzemeltető komposztálással kívánja ártalmatlanítani.

Az azbesztet tartalmazó építőanyagok fogadásával a VERTIKÁL Rt a térség lakossága által termelt azbeszt hulladékok elhelyezésének lehetőségét szeretné biztosítani.

Kérem az előterjesztés megtárgyalását és döntésük meghozatalát.

Határozati javaslat

A) változat

Sárbogárd Város Önkormányzatának Képviselőtestülete „A térségi hulladéklerakó hulladékbefogadásának módosítása” tárgyú előterjesztést megtárgyalta és az alábbi döntést hozza:

Sárbogárd Város Önkormányzata, mint a Sárbogárd 0522/13 hrsz-ú ingatlan tulajdonosa a sárbogárdi nem veszélyes térségi kommunális hulladék-lerakó telepet üzemeltető VERTIKÁL Rt kérelmére **hozzájárul a telep üzemeltetéséhez szükséges egységes környezethasználati engedély módosításához az összes hulladékmennyiség növelése nélkül az egyes hulladékfajták közötti átcsoportosítással.**

A hozzájárulás feltétele, hogy a hulladéklerakó-telep kommunális minősítése a továbbiakban is megmaradjon. A beszállított hulladékok, így az azbesztet tartalmazó építőanyagok, ipari szennyvíz biológiai kezelésből származó iszapok és terméként tovább nem használható gumiabroncsok, csak a hulladék befogadására vonatkozó, szerződéssel rendelkező önkormányzat közigazgatási területéről fogadhatóak be.

A veszélyes hulladékok tárolása és az azbesztet tartalmazó építőanyagok, ipari szennyvíz biológiai kezelésből származó iszapok és terméként tovább nem használható gumiabroncsok tárolása csak szigorúan átmeneti jelleggel történhet.

Azon Önkormányzatok, melyek igénybe kívánják venni a sárbogárdi hulladéklerakót, de hulladékbefogadási szerződéssel nem rendelkeznek, kötelesek a gesztor önkormányzattal szerződést kötni. Ezen Önkormányzatok hulladékbefogadási szerződés megkötését követően, lakosságszám arányosan egyszeri használati díjat kötelesek fizetni a gesztor Önkormányzat részére. A használati díj mértéke 500 lakos alatt bruttó 200.000 Ft és minden további 500 lakos után további bruttó 100.000 Ft-al növelt összeg.

Utasítja a polgármestert, hogy kommunális hulladéklerakó megfinanszírozásában részt vevő önkormányzatokat a VERTIKÁL Rt egységes környezethasználati engedély módosítási kérelméről és a testület döntéséről tájékoztassa.

Utasítja a polgármestert, hogy a döntésről a VERTIKÁL Rt-t tájékoztassa.

Határidő: folyamatos

Felelős: polgármester

B) változat

Sárbogárd Város Önkormányzatának Képviselőtestülete „A térségi hulladéklerakó hulladékbefogadásának módosítása” tárgyú előterjesztést megtárgyalta és az alábbi döntést hozza:

Sárbogárd Város Önkormányzata, mint a Sárbogárd 0522/13 hrsz-ú ingatlan tulajdonosa a sárbogárdi nem veszélyes térségi kommunális hulladék-lerakó telepet üzemeltető VERTIKÁL Rt kérelmére **hozzájárul a telep üzemeltetéséhez szükséges egységes környezethasználati engedély módosításához az összes hulladékmennyiség növelése nélkül az egyes hulladékfajták közötti átcsoportosítással.**

A hozzájárulás feltétele, hogy a hulladéklerakó-telep kommunális minősítése a továbbiakban is megmaradjon. A beszállított hulladékok, így az azbesztet tartalmazó építőanyagok, ipari szennyvíz biológiai kezeléssel származó iszapok és termékként tovább nem használható gumiabroncsok, csak a hulladék befogadására vonatkozó, szerződéssel rendelkező önkormányzat közigazgatási területéről fogadhatóak be.

A veszélyes hulladékok tárolása és az azbesztet tartalmazó építőanyagok, ipari szennyvíz biológiai kezeléssel származó iszapok és termékként tovább nem használható gumiabroncsok tárolása csak szigorúan átmeneti jelleggel történhet.

A hulladéklerakó építésében részt vevő 16 Önkormányzaton kívül további Önkormányzattal a gesztor Önkormányzat nem kíván hulladékbefogadási szerződést kötni, mert az a 25 év időtartamára kialakított hulladéklerakó-telep idő előtti beteléréséhez vezet. A beszállítást és hulladék elhelyezést Bikács, Kisszékely, Nagyszékely, Németkér és Pálfa területéről meg kell szüntetni.


Utasítja a polgármestert, hogy kommunális hulladéklerakó megfinanszírozásában részt vevő önkormányzatokat a VERTIKÁL Rt egységes környezethasználati engedély módosítási kérelméről és a testület döntéséről tájékoztassa.


Utasítja a polgármestert, hogy a döntésről a VERTIKÁL Rt-t tájékoztassa, hívja fel figyelmét a szerződés szerinti üzemeltetésre.

Határidő: folyamatos

Felelős: polgármester

Sárbogárd, 2008. március 4.

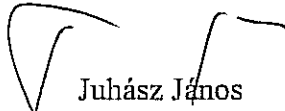
Juhász János
polgármester

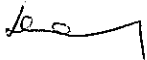



VERTIKÁL ÉPÍTŐIPARI ÉS KOMMUNÁLIS SZOLGÁLTATÓ ZRT.

8154 Polgárdi, Bocskai u. 39.
Telefon: 22/ 366-029, 576-070 J-443
Fax : 22/576-071
e-mail: vertikalt@axelero.hu
http://www.vertikalrt.hu



Sárbogárd Város Polgármestere

7000 Sárbogárd
Hősök tere 2.

Tárgy: engedélymódosítási kérelem

Ikt.sz.: K/4209, /2008

Üi.: Holbusz Mária

Juhász János Polgármester Úr részére

Tisztelt Polgármester Úr!


Mellékelve megküldjük a sárbogárdi 0522/13. hrsz. alatt található Regionális Hulladéklerakó engedélymódosítási kérelmével kapcsolatos dokumentációt, további szíves felhasználás céljából.

Tisztelettel:

Polgárdi, 2008. 02. 28.

Ferencz
Ferencz Károly h.
vezérigazgató
VERTIKÁL

ÉPÍTŐIPARI ÉS KOMMUNÁLIS SZOLGÁLTATÓ
ZÁRTKÖRŰEN MŰKÖDŐ
RÉSZVÉNYTÁRSASÁG
Polgárdi, Bocskai u. 39. szám
Telefon: 22/ 366-029
Fax : 22/576-071

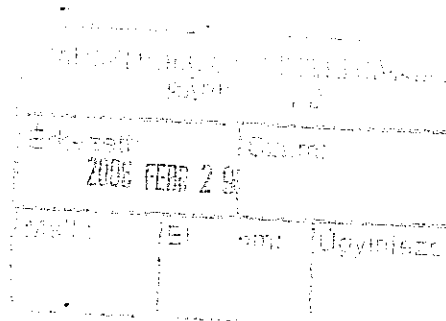

Ferencz Károly

Engedélymódosítási kérelem

VERTIKÁL ZRT. SÁRBOGÁRDI REGIONÁLIS HULLADÉKLERAKÓ
24737/2007. számú Egységes Környezethasználati Engedélyének módosítása

Kérelmező adatai:

Név: VERTIKÁL Építőipari és Kommunális Szolgáltató Zrt.
Cím: 8154 Polgárdi, Bocskai u. 39.
Tel: 22/576-070,
Fax: 22/576-071
E-mail : vertikalt@axelero.hu
KSH szám: 10593581-4520-114-07
KÜJ szám: 100 306 783
Telephely: Sárobgárd nem Veszélyes Hulladéklerakó, 0522/13. hrsz.
KTJ szám: 100 544 113
Cégjegyzékszám: Cg:07-10-0010014

A Vertikál Építőipari és Kommunális Szolgáltató ZRt. (székhely: 8154 Polgárdi, Bocskai u. 39.) a 2006. júniusában benyújtott teljeskörű környezetvédelmi felülvizsgálat alapján kiadott - 24727/2007. számú - egységes környezethasználati engedéllyel rendelkezik a Sárobgárdi Regionális Hulladéklerakóra (7000 Sárobgárd, 0522/13. hrsz.) vonatkozóan.

Az időközben felmerülő igényekhez igazodva a fenti engedélyt az alábbiak alapján szeretnénk módosítani.

1. Összefoglaló táblázat

Engedélyezett kezelési tevékenységek	Érvényes engedély mennyiségi adatai (t/év)	Kérelmezett mennyiségi adatok (t/év)
Begyűjthető és lerakással ártalmatlanítható	19 350	19 350
Begyűjthető és előkezelhető	1 800	6 700
Átmeneti tárolás	0	1 800
Begyűjthető és hasznosítható	8 950	9 000
Mindösszesen:	30 100	30 100

VERTIKÁL ZRT. SÁRBOGÁRDI REGIONÁLIS HULLADÉKLERAKÓ
24737/2007. számú Egységes Környezethasználati Engedélyének módosítása

20 01 02	Üveg	50	50
20 01 39	műanyagok	50	400
20 01 40	fémek	50	50
Összesen:		1 800	6 700

A nem veszélyeshulladék-lerakó telepen begyűjthető és hasznosítható nem veszélyes hulladékok		Érvényes engedély (t/év)	Kérelmezett (t/év)
17	Építési és bontási hulladékok (beleértve a szennyezett területekről kitermelt földet is)		
17 03	Bitumen keverékek, szénkátrány és kátránytermékek		
17 03 02	bitumen keverékek, amelyek különböznek a 17 03 01-től	0	50
17 09	Egyéb építkezési és bontási hulladékok		
17 09 04	kevert építkezési és bontási hulladékok, amelyek különböznek a 17 09 01, 17 09 02 és 17 09 03-tól	1 000	1 000
9	Hulladékkezelő létesítményekből, szennyvizet keletkezésük telephelyén kívül kezelő szennyvíztisztítókból, illetve az ivóvíz és iparivíz szolgáltatásból származó hulladékok		
19 08	Szennyvíztisztító művekből származó, közelebbről nem meghatározott hulladékok		
19 08 05	települési szennyvíz tisztításából származó iszapok	3 950	3 950
19 08 12	ipari szennyvíz biológiai kezeléséből származó iszapok, amelyek különböznek a 19 08 11-től	0	840
20	Települési hulladékok (háztartási hulladékok és az ezekhez hasonló, kereskedelmi, ipari és intézményi hulladékok), beleértve az elkülönítetten gyűjtött hulladékokat is		
20 02	Kerti és parkokból származó hulladékok (a temetői hulladékot is beleértve)		
20 02 01	biológiailag lebomló hulladékok	4 000	3 160
Összesen:		8 950	9 000

A nem veszélyeshulladék-lerakó telepen begyűjthető és átmenetileg tárolható nem veszélyes hulladékok		Érvényes engedély (t/év)	Kérelmezett (t/év)
16	A jegyzékben közelebbről nem meghatározott hulladékok		
16 01	A közlekedés (szállítás) különböző területeiről származó kiselejtezett járművek (ideértve a terepjáró járműveket is), azok bontásból, valamint a járművek karbantartásából származó hulladékok (kivéve 13, 14, 16 06 és 16 08)		
16 01 03	termékként tovább nem használható gumiabroncsok	0	800
20	Települési hulladékok (háztartási hulladékok és az ezekhez hasonló, kereskedelmi, ipari és intézményi hulladékok), beleértve az elkülönítetten gyűjtött hulladékokat is		
20 01	Elkülönítetten gyűjtött hulladék frakciók (kivéve 15 01)		
20 01 36	kiselejtezett elektromos és elektronikus berendezések, amelyek különböznek a 20 01 21, 20 01 23 és 20 01 35 kódszámú hulladékoktól	0	1 000
Összesen:		0	1 800

VERTIKÁL ZRT. SÁRBOGÁRDI REGIONÁLIS HULLADÉKLERAKÓ
24737/2007. számú Egységes Környezethasználati Engedélyének módosítása

2. számú táblázat

Érvényes engedélyben szereplő hulladékok és azokhoz tartozó mennyiségek és a jövőben kezelni kívánt hulladékok és azok mennyiségi adatai

A nem veszélyeshulladék-lerakó telepen begyűjthető és lerakással ártalmatlanítható, - a felszín alatti vizek védelméről szóló jogszabály szerint – veszélyessége alapján K2 minősítésű szennyező anyagnak minősülő nem veszélyes hulladékok		Érvényes engedély (t/év)	Kérelmezett (t/év)
17	Építési és bontási hulladékok (beleértve a szennyezett területekről kitermelt földet is)		
17 01	Beton, téglá, cserép és kerámia		
17 01 07	beton, téglá, cserép és kerámia frakció vagy azok keveréke, amely különbözik a 17 01 06-tól	1 000	1 000
17 06	Szigetelőanyagokat és azbesztet tartalmazó építőanyagok		
17 06 05*	azbesztet tartalmazó építőanyagok	0	400
19	Hulladékkezelő létesítményekből, szennyvizeket keletkezésük telephelyén kívül kezelő szennyvíztisztítókból, illetve az ivóvíz és iparvíz szolgáltatásból származó hulladékok		
19 08	Szennyvíztisztító művekből származó, közelebbről nem meghatározott hulladékok		
19 08 01	Rácsszemét	100	100
19 08 02	homokfogóból származó hulladékok	100	100
20	Települési hulladékok (háztartási hulladékok és az ezekhez hasonló, kereskedelmi, ipari és intézményi hulladékok), beleértve az elkülönítetten gyűjtött hulladékokat is		
20 02	Kerti és parkokból származó hulladékok (a temetői hulladékot is beleértve)		
20 02 02	talaj és kövek	650	650
20 03	Egyéb települési hulladék		
20 03 01	egyéb települési hulladék, ideértve a kevert települési hulladékot is	15 000	15 000
20 03 03	úttisztításból származó hulladék	100	100
20 03 07	lom hulladék	400	400
20 03 99	közelebbről nem meghatározott lakossági hulladékok	2 000	1 600
Összesen:		19 350	19 350

A nem veszélyeshulladék-lerakó telepen begyűjthető és előkezelhető nem veszélyes hulladékok		Érvényes engedély (t/év)	Kérelmezett (t/év)
15	Hulladékká vált csomagolóanyagok, közelebbről nem meghatározott abszorbensek, törlőkendők, szűrőanyagok és védőruházat		
15 01	Csomagolási hulladékok (beleértve a válogatottan gyűjtött települési csomagolási hulladékokat)		
15 01 01	papír és karton csomagolási hulladékok	350	2 300
15 01 02	műanyag csomagolási hulladékok	350	2 300
15 01 04	Fém csomagolási hulladékok	350	350
15 01 05	vegyes összetételű kompozit csomagolási hulladékok	0	300
15 01 07	Üveg csomagolási hulladékok	550	550
20	Települési hulladékok (háztartási hulladékok és az ezekhez hasonló, kereskedelmi, ipari és intézményi hulladékok), beleértve az elkülönítetten gyűjtött hulladékokat is		
20 01	Elkülönítetten gyűjtött hulladék frakciók (kivéve 15 01)		
20 01 01	Papír és karton	50	400

Az új EWC kódszámú hulladékok megnevezése, a tervezett kezelési tevékenység

- *EWC 16 01 03 illetve 20 01 36 termékként tovább nem használható gumiabroncsok és kiselejtezett elektromos és elektronikus berendezések, amelyek különböznek a 20 01 21, 20 01 23 és 20 01 35 kódszámú hulladékoktól*

A 2000 évi XLIII. törvény 4. számú melléklete alapján a hulladékhasznosítást szolgáló művelet kódja: R13 *Átmeneti tárolás az R1-R12 műveletek valamelyikének elvégzése érdekében (a képződés helyén történő átmeneti tárolás és gyűjtés kivételével).*

A fenti hulladékokat a telephely területén belül kialakított területen – a környezet szennyezését kizáró módon; szilárd burkolattal ellátott, csapadékvíz elvezetéssel körülhatárolt, kerítéssel bekerített - átmenetileg tároljuk.

A hulladékokat ideiglenes jelleggel tároljuk, előkezelési-, vagy válogatási tevékenységet nem végzünk. A hulladékokat a maximálisan 1 évig tartó tárolást követően az arra engedéllyel és technológiával rendelkező hasznosító szervezetnek adjuk át.

- *EWC 17 03 02 bitumen keverékek, amelyek különböznek a 17 03 01-től*

A fenti hulladékot a telephelyen kívánjuk hasznosítani, a telepen lévő utak kialakítására illetve javítására.

- *EWC 17 06 05* azbesztet tartalmazó építőanyagok*

A tervezett azbeszt kezelési technológia bemutatása

A Vertikál Építőipari és Kommunális Szolgáltató Zrt. sárbogárdi telephelyére 24737/2007 számon kiadott egységes környezethasználati engedély 3.1 pontjában a sárbogárdi nem veszélyes hulladéklerakó telep B3 alkategóriás besorolást nyert.

A 20/2006. (IV. 5.) KvVM rendelet a hulladéklerakással, valamint a hulladéklerakóval kapcsolatos egyes szabályokról és feltételekről szerint:

„4. § (3) A hulladéklerakóban - a külön jogszabály figyelembevételével - a következő csoportokba tartozó hulladékok lerakása végezhető, ha a hulladék eleget tesz az e rendelet 2. számú melléklet 2. pontjában felsorolt, az adott hulladéklerakó-kategóriára megállapított átvételi követelményeknek:

- a) A kategóriájú hulladéklerakóban kizárólag inert hulladék,
- b) B1b alkategóriájú hulladéklerakóban

ba) szerves, nem veszélyes hulladék, beleértve az A kategóriájú hulladéklerakóban lerakható hulladékot is,

bb) előkezelt, stabil, nem reakcióképes és nem veszélyes hulladékként kezelhető, eredetileg veszélyes hulladék,

B3 alkategóriájú hulladéklerakóban

bc) vegyesen gyűjtött települési szilárd hulladék,

bd) előkezelt szennyvíziszap,

be) egyéb nem veszélyes hulladék, beleértve a B1b alkategóriájú hulladéklerakóban lerakható hulladékot is,

c) C kategóriájú hulladéklerakóban veszélyes hulladék.”

A 20/2006. (IV. 5.) KvVM rendelet a hulladéklerakással, valamint a hulladéklerakóval kapcsolatos egyes szabályokról és feltételekről 2. számú mellékletének 2.2.2. pontja az „Azbeszttartalmú hulladék lerakása B1b alkategóriába sorolt hulladéklerakón” tartalmazza a hulladéklerakás speciális műszaki követelményeit.

„Azbeszttartalmú építési-bontási hulladék B1b alkategóriájú hulladéklerakón vizsgálat nélkül átvehető, ha a hulladék az azbeszten kívül más veszélyes összetevőt nem tartalmaz és az azbeszt polimerrel burkolt, vagy szálait kötőanyag tartja össze.

Azbeszttartalmú építési-bontási hulladék kizárólag az azbeszthulladék számára kialakított külön medencében rakható le, a következő feltételekkel:

a) az azbesztszálak szóródásának elkerülése érdekében biztosítani kell az egyes lerakott hulladék szállítmányok azonnali takarását. Minden egyes tömörítési művelet előtt, megfelelő további réteggel kell a takarást elvégezni;

b) nem lehet az azbeszthulladék lerakására épített medencén olyan mechanikai műveletet (pl. lyukak fúrása) végezni, amely az azbesztszálak szétszóródását eredményezheti;

c) az azbeszthulladékot tartalmazó medence lezárása után a medence helyére vonatkozó helyszínrajzot meg kell őrizni;

d) a hulladéklerakó bezárása után, a lakosság biztonsága érdekében, óvintézkedéseket kell hozni a terület használatának korlátozására.”

A tervezett tevékenység célja a sárbogárdi hulladéklerakó térségében főként lakosság által termelt azbeszt hulladékok fogadásának megvalósítása.

Számítása:

1 m³ azbeszt tartalmú hulladék kb. 1500 kg/m³.

A teknő kialakítású medence a hosszirányban 10 m, keresztirányban 8 m és az 5 méteres magasság alapján, a hulladéktestre fekvő fólia 1:1,5 rézsűjével számolva 600 m³ hulladék befogadását teszi lehetővé.


600 m³ azbeszttartalmú hulladék 1500 kg / m³ fajsúllyal számolva: 900 tonna.

- > **EWC 19 08 12** ipari szennyvíz biológiai kezeléséből származó iszapok, amelyek különböznek a 19 08 11-től

A fenti hulladékot Társaságunk komposztálással kívánja ártalmatlanítani. A 2007. május 7.-én jogerőre emelkedett egységes környezeti engedélyt megelőző teljeskörű környezetvédelmi hatásvizsgálatban részletesen ismertetett technológia és a technológiához tartozó műszaki feltételek azóta is változatlanok.

Fent leírtakra illetve arra a tényre hivatkozva, hogy a jelenleg jogerős engedélyben szereplő komposztálható összmennyiségi adat a módosítás esetleges engedélyezését követően változatlan marad, a technológia részletezésétől jelen kérelem módosításban eltekintünk


SZELEKTÍV ANYAG TÁROLÓTÉR

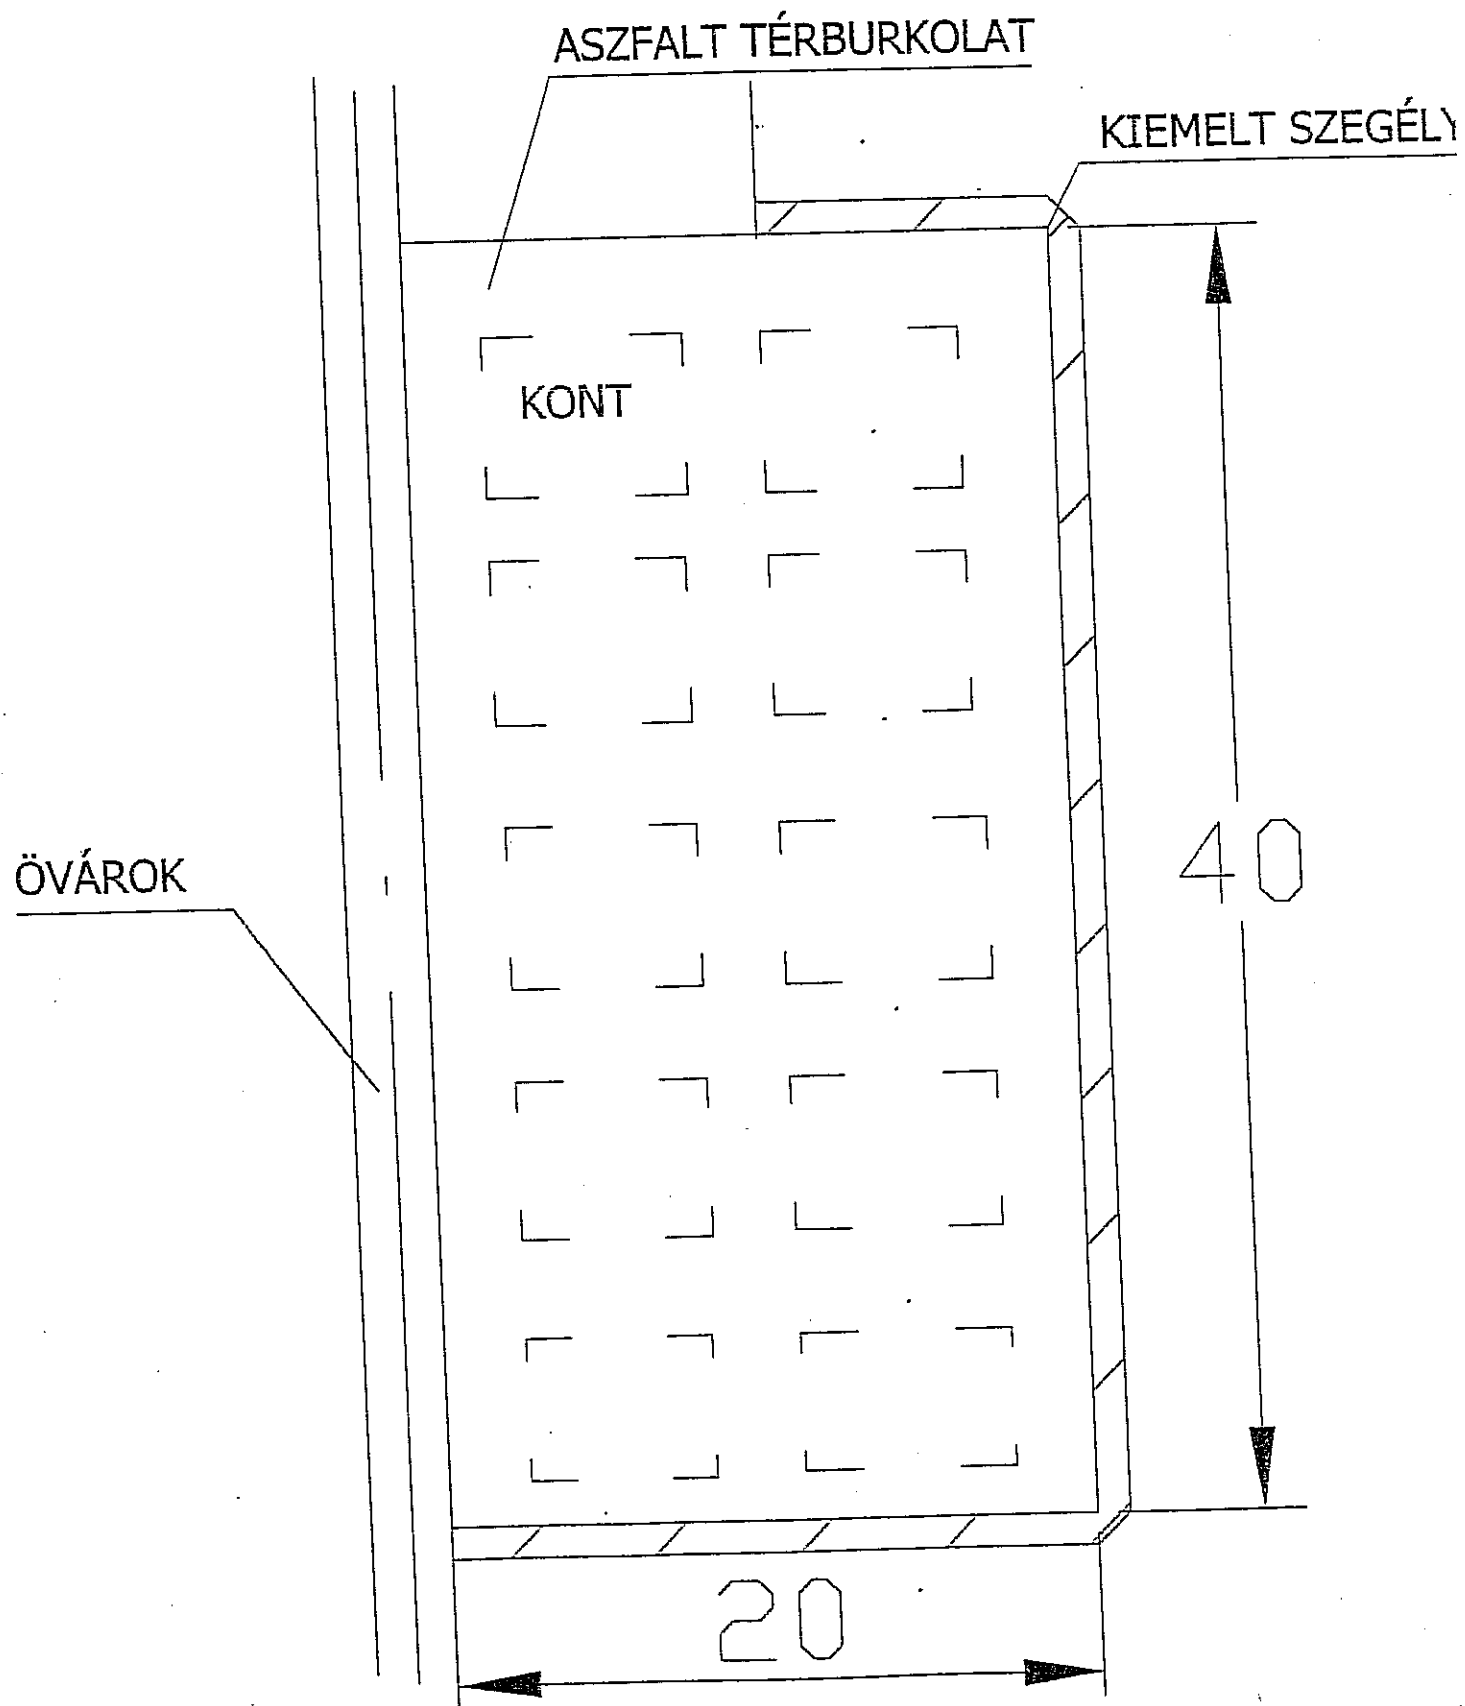

3. számú térkép

Sárbogárd
Kommunális lerakó
Részletes helyszínrajz

M=1:2.000
EOV rendszerben

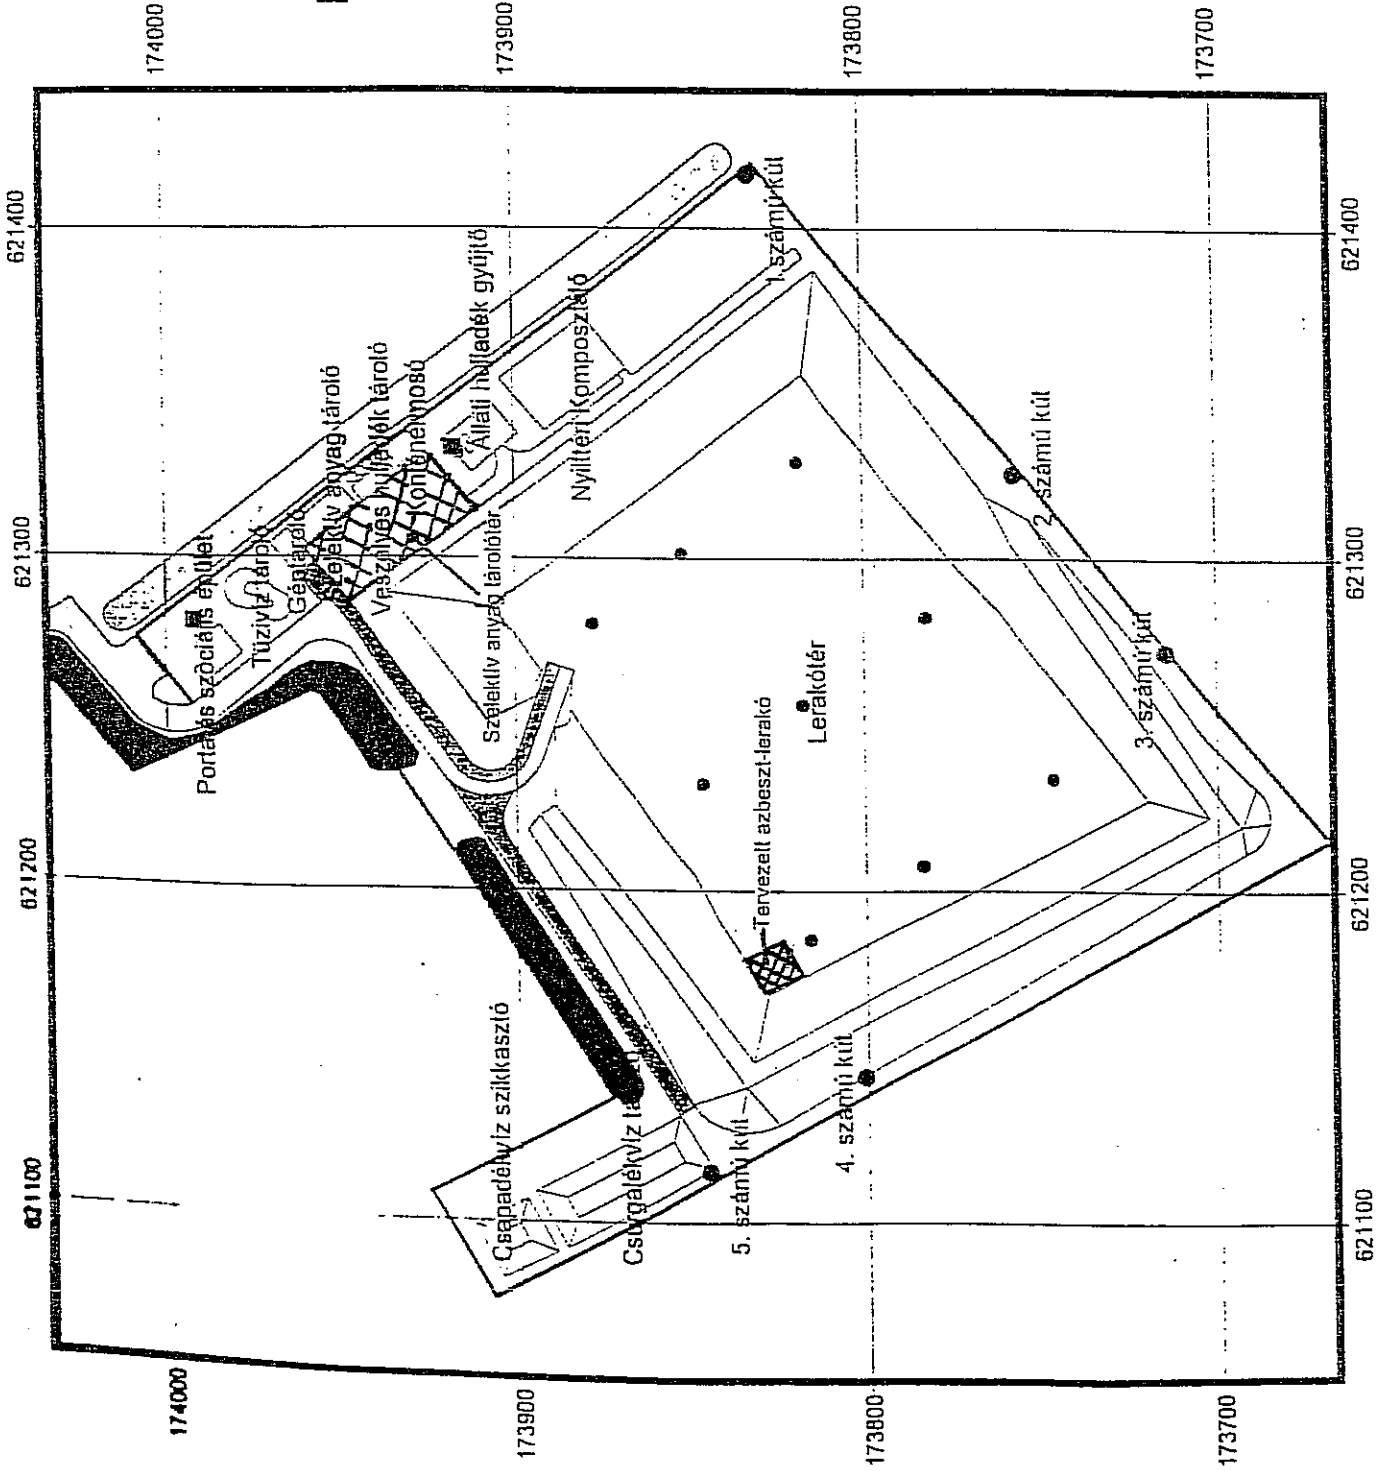

- Gázgyűjtő kút
- Szennyvízgyűjtő
- Ellenőrző aknák
- Talajvíz figyelő kutak

- Utak
- Aszfaltbeton
 - Köszuralékos
 - Kompaktor út
 - Véderdő
 - Meglévő
 - Kilaposított

11/13 *- kiegészítéssel* *02.13.*



VERTIKÁL ÉPÍTŐIPARI ÉS KOMMUNÁLIS SZOLGÁLTATÓ ZRT.

8154 Polgárdi, Bocskai u. 39.
 Telefon: 22/ 366-029, 366-070
 Fax : 22/576-071
 e-mail:vertikalrt@axelero.hu
 http://www.vertikalrt.hu



Sárbogárd Város Önkormányzata
 7000 Sárbogárd
 Hősök tere 2.

VÁROSI POLGÁRMESTERI HIVATAL SÁRBOGÁRD		
Érkezett: 2008 FEBR 13	Szám:	
Mell.:	Előszám:	Ügyintéző:

Tárgy: nyilatkozat kérése
 Ikt.sz.: *K/1037* /2008
 Üi.: Holbusz Mária

Tisztelt Cím!

A Vertikál Építőipari és Kommunális Zrt. érvényes engedély alapján Regionális Hulladéklerakót üzemeltet az Önök tulajdonában lévő Sárbogárd, 0522/13. hrsz. alatti területen.

A hulladékok mennyiségi növekedését figyelembe véve illetve a lakosság körében felmerülő igények mindnagyobb kielégítése érdekében Társaságunk engedélymódosítási kérelmet nyújtott be a Közép-Dunántúli Környezetvédelmi, Természetvédelmi és Vízügyi Felügyelőségre.

A kérelemmel kapcsolatban a fenti hatóság hiánypótlásként arra kötelezte Társaságunkat, hogy csatoljuk a hulladéklerakással érintett ingatlan tulajdonosának hozzájáruló nyilatkozatát. Fentiekre hivatkozva kérjük Önöket, az engedélymódosításhoz szükséges hozzájáruló nyilatkozatot részünkre kiadni szíveskedjenek.
 Segítségüket köszönjük!

Alküz 2?

Tisztelettel:

Polgárdi, 2008. 02. 06.

[Signature]
Ferencz Károly
 vezérigazgató
 VERTIKÁL

ÉPÍTŐIPARI ÉS KOMMUNÁLIS SZOLGÁLTATÓ
 ZÁRTKÖRŰEN MŰKÖDŐ
 RÉSZVÉNYTÁRSASÁG
 Polgárdi, Bocskai u. 39. szám
 Telefon: 22/ 366-029
 Fax : 22/576-071

*Nincs itt hely mire!
 Kp. terület - mely a
 engedélyezéssel már eddig is
 elkerült a hulladék megkezelését
 a terület tulajdonos részéről*

*Melléklet nem jött, de kell kétféle
 bizonyítékokat - az egyik a terület
 nem tudjuk, hogy mit alakul.
 2008. 02. 14.*

[Signature]

VÁROSI POLGÁRMESTERI HIVATAL D892 SÁRBOGÁRD		
Érkezett: 2008 FEBR 13	Szám: D-572/08	
Mell.:	Előszám:	Ügyintéző: Fekedne!