

SÁRBOGÁRD

0238/40, /41, és 0243/5, /6 hrsz-ú telkekre, valamint a 932/23 hrsz-ú telekre vonatkozó

TSZT és HÉSZ eseti módosítás

SZT-M4


SZABÁLYOZÁSI TERV
MÓDOSÍTÁSI JAVASLATA

M 1:1500

JELMAGYARÁZAT

KÖTELEZŐ ELEMEEK

- TERVEZETT BELTERÜLETI HATÁR
- SZABÁLYOZÁSI VONAL
- SZABÁLYOZÁSI ELEMÉKRE VONATKOZÓ MÉRTEK
- ÉPÍTÉSI ÖVEZET, ÖVEZETHATÁRA
- ÉPÍTÉSI ÖVEZET, ÖVEZET JELE
- TELEPÜLÉSI GYÜJTŐÚT TERÜLETE (KÜLTÉRÜLETEN)
- TELEPÜLÉSI GYÜJTŐÚT TERÜLETE (BELTERÜLETEN)
- TELEPÜLÉSI KISZOLGÁLÓ ÉS EGYÉB UTAK TERÜLETE
- TELEPÜLÉSI MELLÉKÚT / KÖZIGAZGATÁSI HATÁRON KIVÜLI SZAKASZ
- MEGLÉVO / TERVEZETT KERÉKPÁRÚT HÁLÓZAT
- TÁJÉKOZTATÓ ELEMÉK
- MÁS JOGSZABÁLY ALTAI MEGHATÁROZOTT ELEMÉK
- FORSTER KÖZPONT ÁLTAL NYILVÁNTARTOTT RÉGÉSZETI LELOHÉLY HATÁRA, AZONOSÍTÓJA
- VEDŐTÁVOLSÁGOK
- 22 KV-OS VILLAMOSENERGIA LÉGVÉZETÉK AZ OSZLOP TENGELYTŐL MERT 7-7 M-ES BIZTONSÁGI ÖVEZETTEL
- MEDERKARBANTARTÓ SÁV HATÁRA
- ALAPTÉRKÉPI ELEMÉK
- KÖZIGAZGATÁSI HATÁR
- BELTERÜLETI HATÁR
- TELEKHATÁR
- HELYRAIZI SZÁM
- SZINTVONALAK
- FÖLDHIVATALI ALAPTÉRKÉPEN SZEREPLŐ ÉPÜLET
- FÖLDHIVATALI ALAPTÉRKÉPEN NEM SZEREPLŐ, BE NEM MÉR. ÉPÜLET
- TERVEZETT TELEKHATÁR

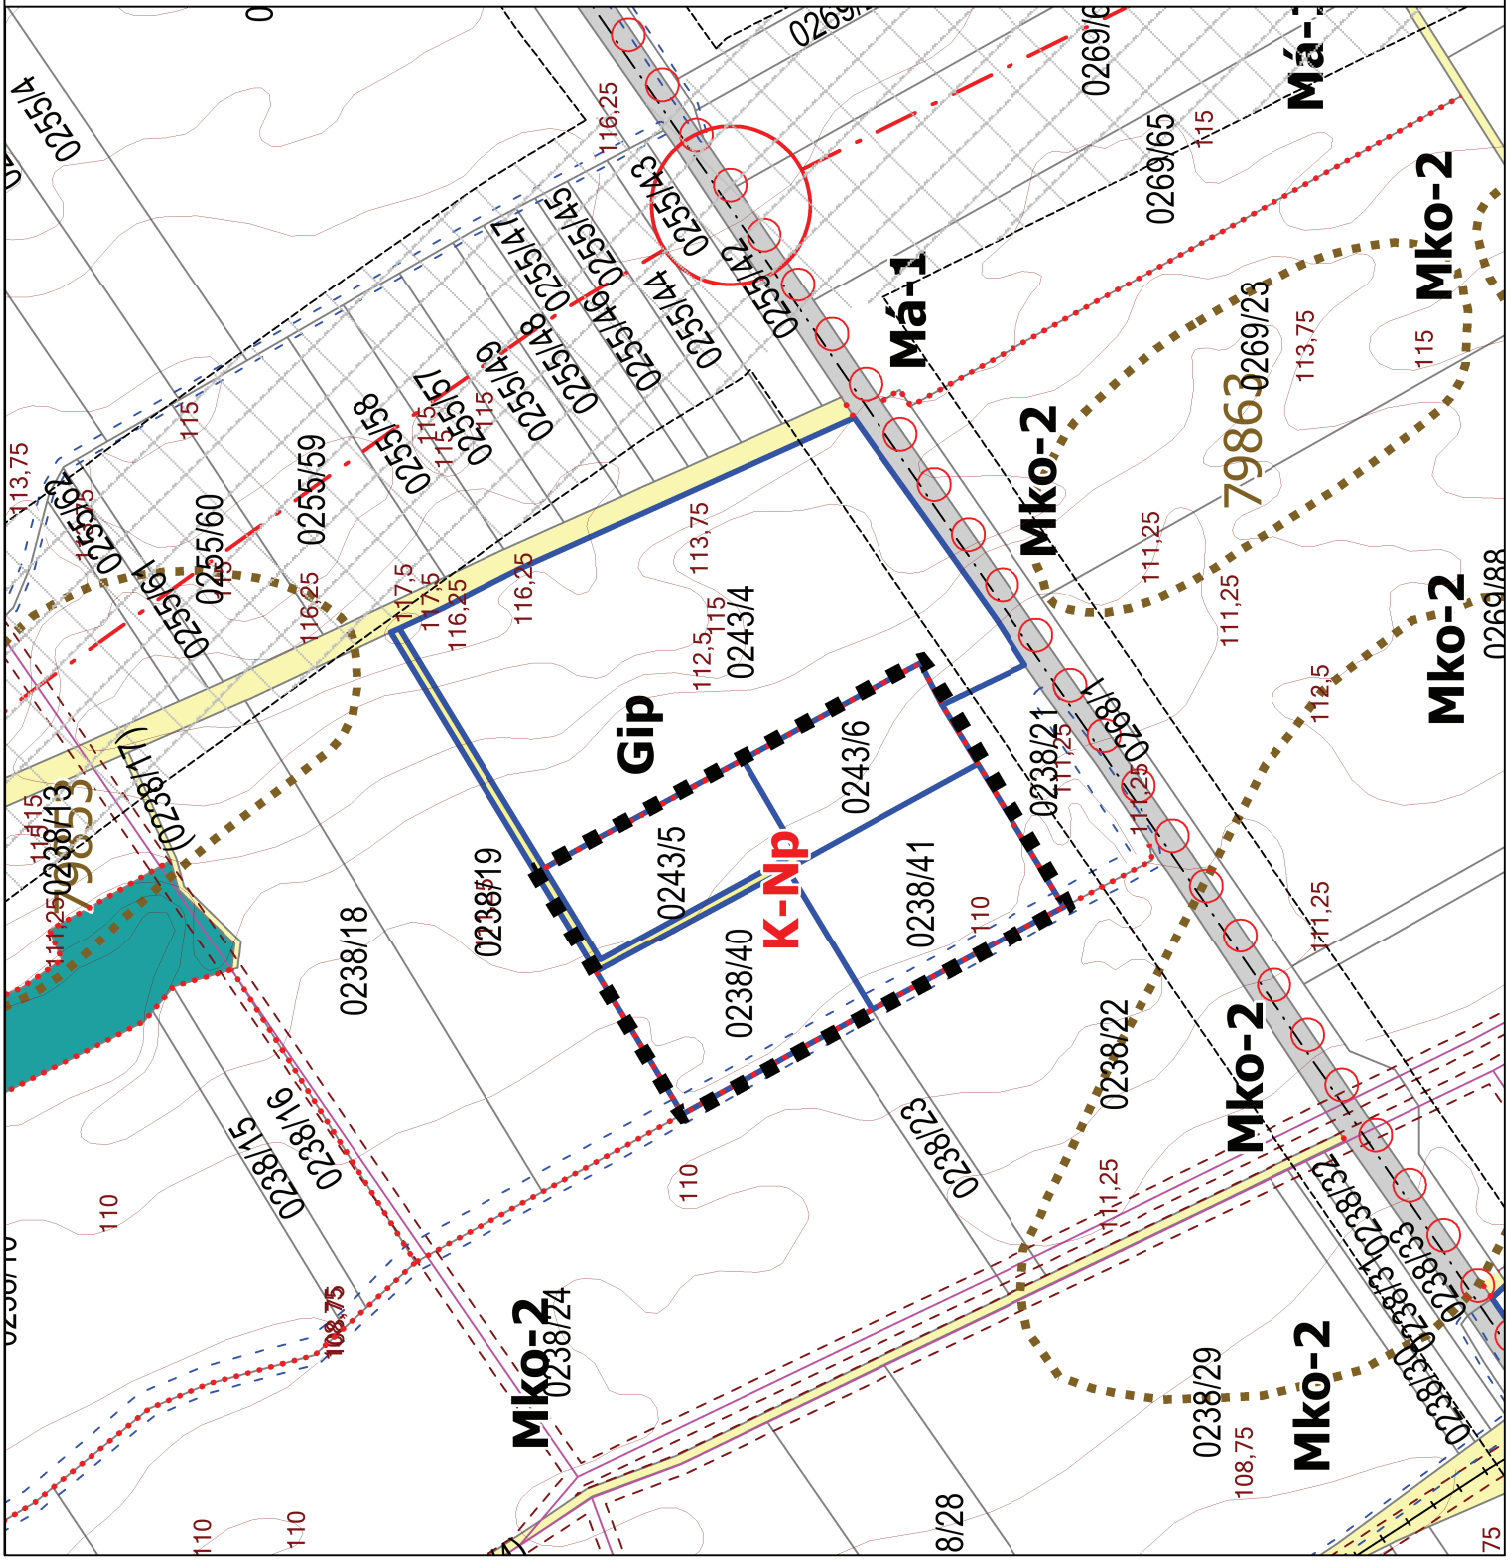

2017. október hó