

SÁRBOGÁRD

0545/2, /3, /5, /11 hrsz-ú telkek alkotta fejlesztési területre vonatkozó TSZT és HÉSZ eseti módosítás

SZT-M3

SZABÁLYOZÁSI TERV MÓDOSÍTÁSI JAVASLATAI

M 1:5000

JELMAGYARÁZAT

KÖTELEZŐ ELEMÉK

TERVEZETT BELTERÜLETI HATÁR

SZABÁLYOZÁSI VONAL

SZABÁLYOZÁSI ELEMÉKRE VONATKOZÓ MÉRTEK

ÉPÍTÉSI ÖVEZET, ÖVEZETI HATÁRA

ÉPÍTÉSI ÖVEZET, ÖVEZET JELE

TELEK BE NEM ÉPÍTHETŐ TERÜLETE, ÚT KIALAKÍTÁSA JAVASOLT

VÍZFOLYÁSOK, ÁROKOK MEDRÉNEK TERÜLETE

TELEPÜLÉSI GYŰJTŐÚT TERÜLETE (KÜLTERÜLETEN)

TELEPÜLÉSI GYŰJTŐÚT TERÜLETE (BELTERÜLETEN)

TELEPÜLÉSI KISZOLGÁLÓ ÉS EGYÉB UTAK TERÜLETE

TELEPÜLÉSI MELLÉKÚT / KÖZIGAZGATÁSI HATÁRON KIVÜLI SZAKASZ

MEGLÉVŐ / TERVEZETT KERÉKPÁRÚT HÁLÓZAT

TÁJÉKOZTATÓ ELEMÉK

MÁS JOGSZABÁLY ÁLTAL MEGHATÁROZOTT ELEMÉK

ORSZÁGOS ÖKOLÓGIAI HÁLÓZAT - MAGTERÜLET

FORSTER KÖZPONT ÁLTAL NYILVÁNI AKIOI I

REGESZETI LEHÉLY HATÁRA, AZONOSÍTÓJA

NAGYKÖZÉP-NYOMÁSI FÖLDGÁZVEZETÉK 9-9 M-ES

BIZTONSÁGI ÖVEZETTEL

22 KV-OS VILLAMOSENERGIA I ÉGVEZETÉK AZ OSZLOP

TENGELYTŐL MÉRTE 7-7 M-ES BIZTONSÁGI ÖVEZETTEL

22/0,4 KV-OS TRANSZFORMÁTOR

ALAPTERKÉPI ELEMÉK

KÖZIGAZGATÁSI HATÁR

BELTERÜLETI HATÁR

TELEKHATÁR


HELYRAZI SZÁM

SZINTVONALAK

FÖLDHIVATALI ALAPTERKÉP SZEREPLŐ ÉPÜLET

FÖLDHIVATALI ALAPTERKÉP NEM SZEREPLŐ, BE NEM MÉRTE ÉPÜLET

TERVEZETT TELEKHATÁR

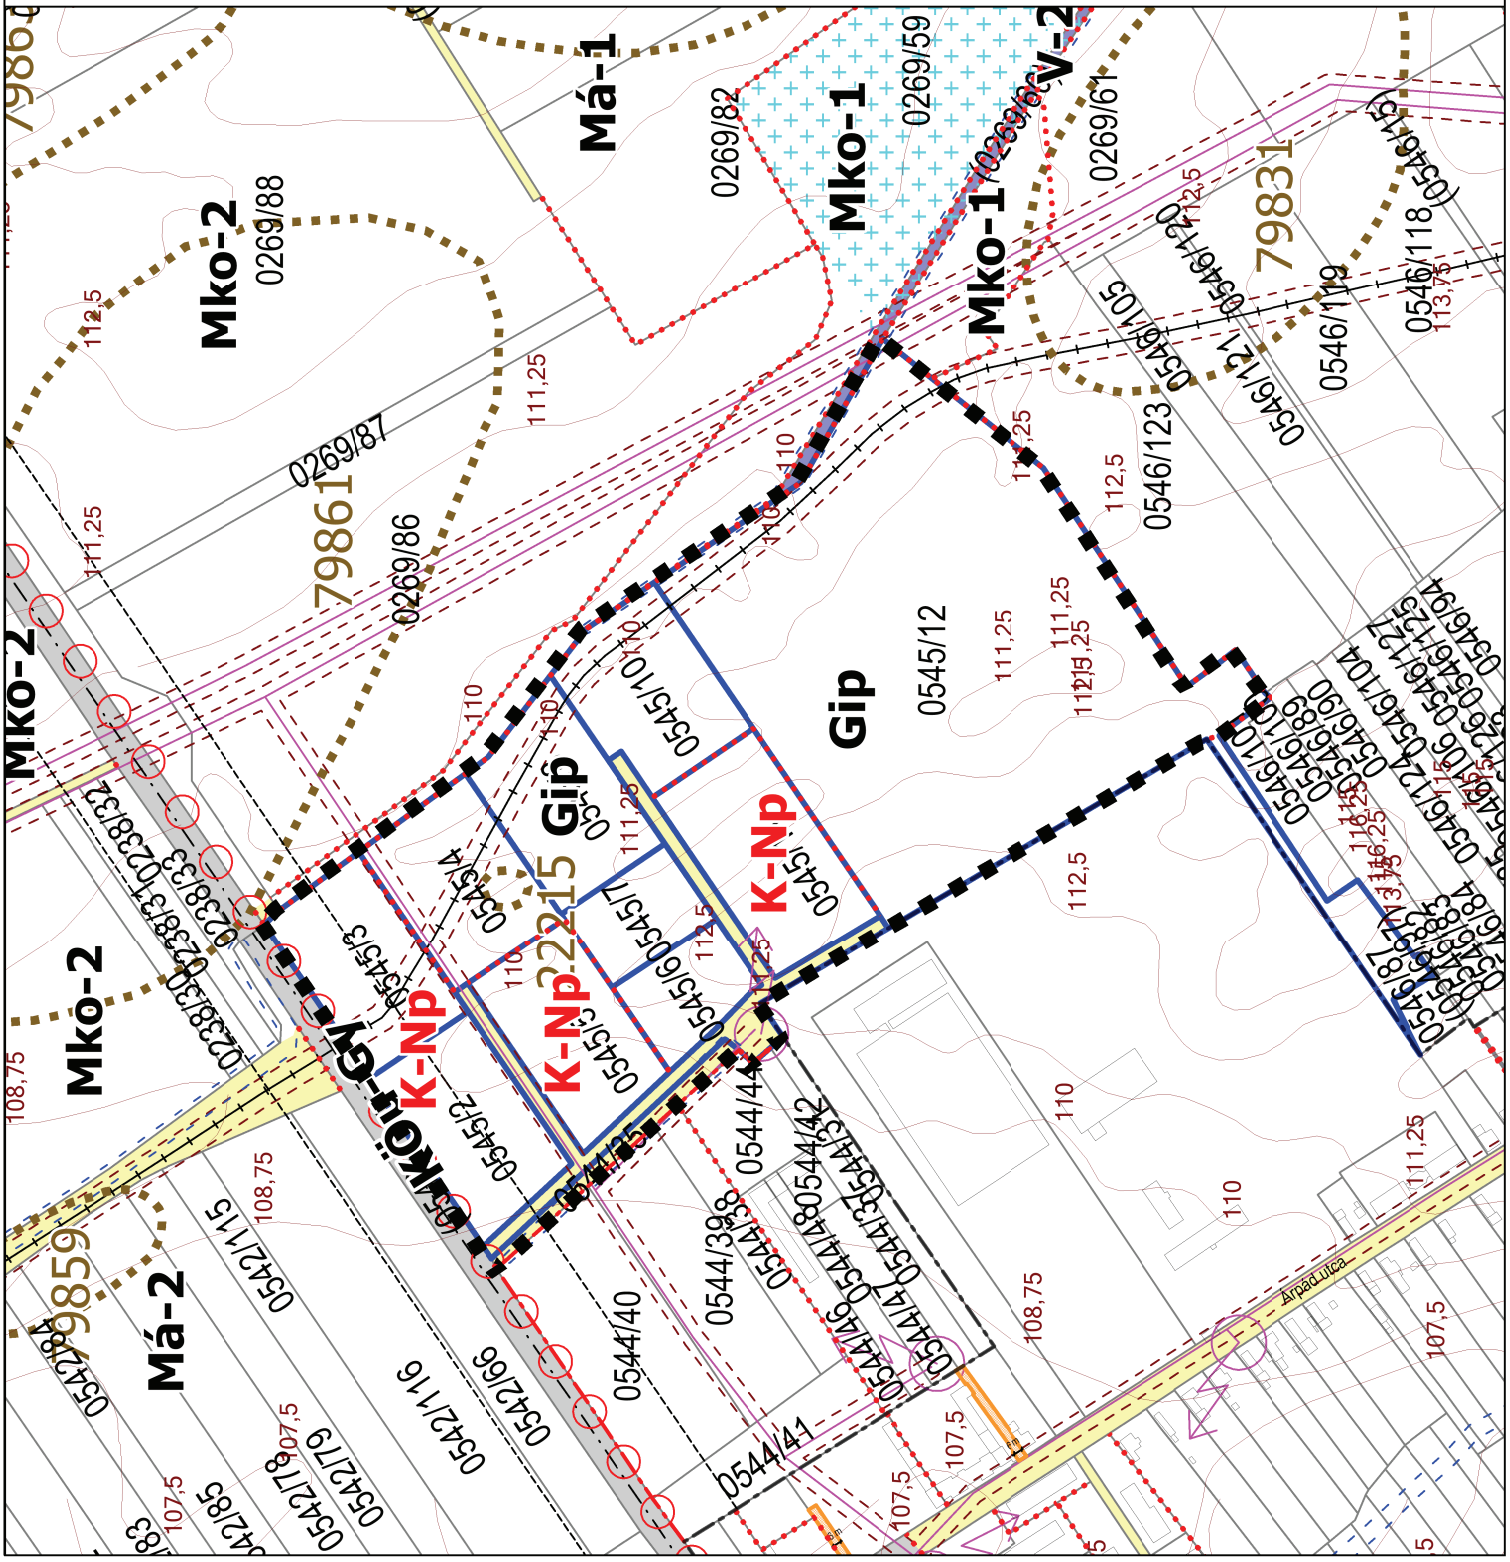

2017. október hó



KASIB
mérnöki
manager
iroda