

SÁRBOGÁRD

TSZT ÉS HÉSZ ESETI MÓDOSÍTÁS
0737/10, /11, /16, /17, /18, /19
és /20 hrsz.-ú telek

SZT-M2

SZABÁLYOZÁSI TERV
MÓDOSÍTÁSI JAVASLATA

M 1:6000

JELMAGYARÁZAT

KÖTELEZŐ ELEMEL

ÉPÍTÉSI ÖVEZET, ÖVEZET HATÁRA

ÉPÍTÉSI ÖVEZET, ÖVEZET JELE

TÁJÉKOZTATÓ ELEMEL

VÉDŐTÁVOLSÁGOK

NAGYKÖZÉP-NYOMÁSÚ FÖLDGÁZVEZETÉK
9-9 M-ES BIZTONSÁGI ÖVEZETTEL

132 KV-OS VILLAMOSENERGIA LÉGVÉZETÉK AZ OSZLOP
TENGELYTŐL MERT 18-18 M-ES BIZTONSÁGI ÖVEZETTEL

22 KV-OS VILLAMOSENERGIA LÉGVÉZETÉK AZ OSZLOP
TENGELYTŐL MERT 7-7 M-ES BIZTONSÁGI ÖVEZETTEL


22 KV-OS VILLAMOSENERGIA FÖLDKÁBEL
1-1 M-ES BIZTONSÁGI ÖVEZETTEL

ALAPTÉRKÉPI ELEMEL

TELEKHATÁR

HELYRAJZI SZÁM

SZINTVONALAK

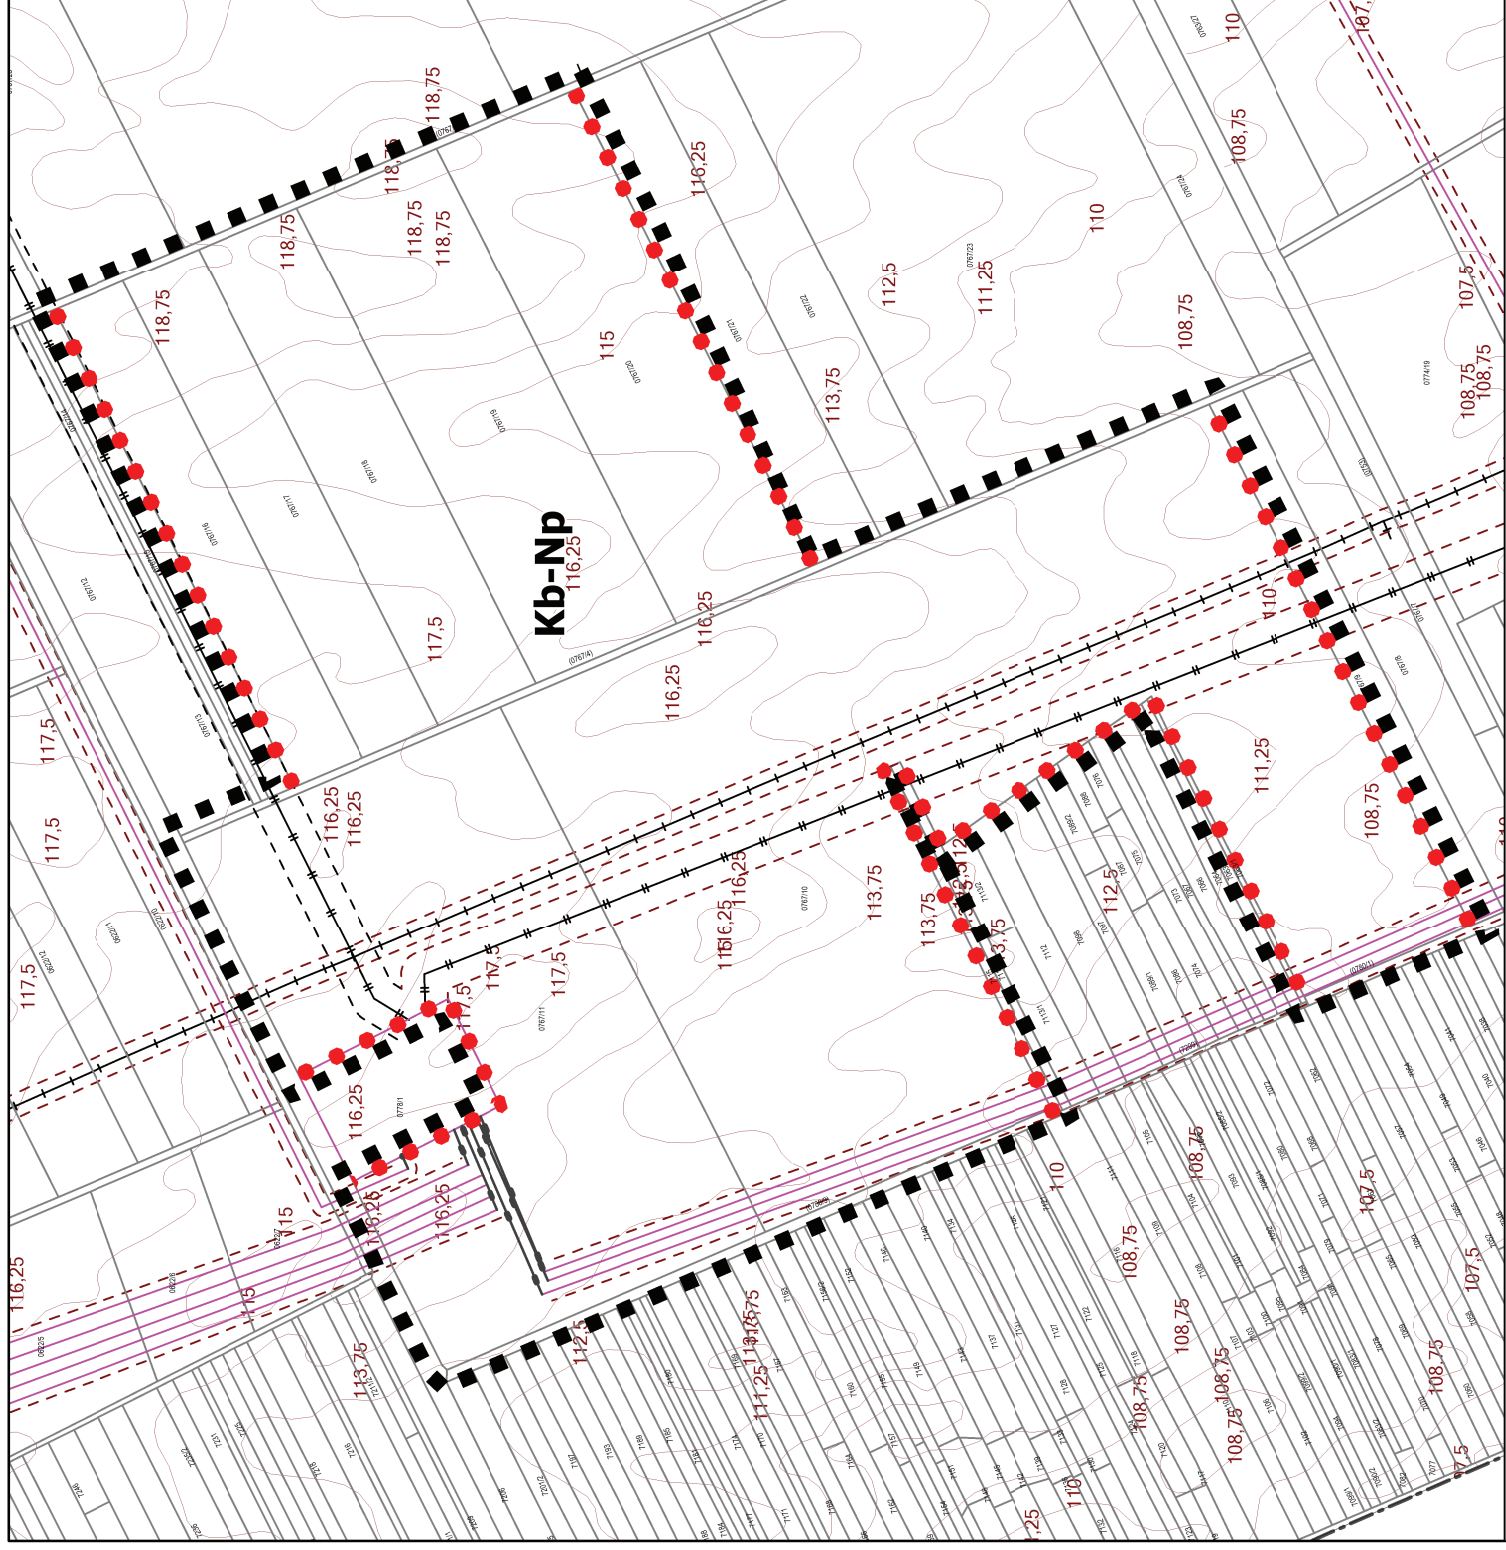

2017. október

KASB
mérnöki
manager
iroda