

EGÉSZSÉGÜGYI ALAPELLÁTÁS FEJLESZTÉSE SÁRBOGÁRDON

Kivitelezés ideje: 2009.09.30. - 2009.12.31.

Kedvezményezett: Sárbogárd Város Önkormányzata
7000 Sárbogárd, Hősök tere 2.

Kivitelező: Fejérduna Ép. Kft.


2400 Dunaujváros, Béke tér 3. Tel.: 25/510-230

Tervező: Varga István építész, Sárbogárd

Műszaki ellenőr: Kólmán Béla

Közreműködő szervezet: VÁTI Magyar Regionális Fejlesztési és
Urbanisztikai Nonprofit Kft.

Az Európai Unió és a Magyar Állam által nyújtott
támogatás összege 20.000.000 Ft.

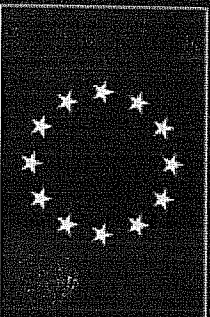


A projekt az Európai Unió támogatásával, az Európai Regionális
Fejlesztési Alap társfinanszírozásával valósul meg


ÜMFT infovonal: 06 40 638 638
nfv@nfv.gov.hu • www.nfv.hu

Befektetés a jövőbe
Új Magyarország
FEJLESZTÉSI TERV

DÉL-KELETTI HOMLOKZAT M=1:100

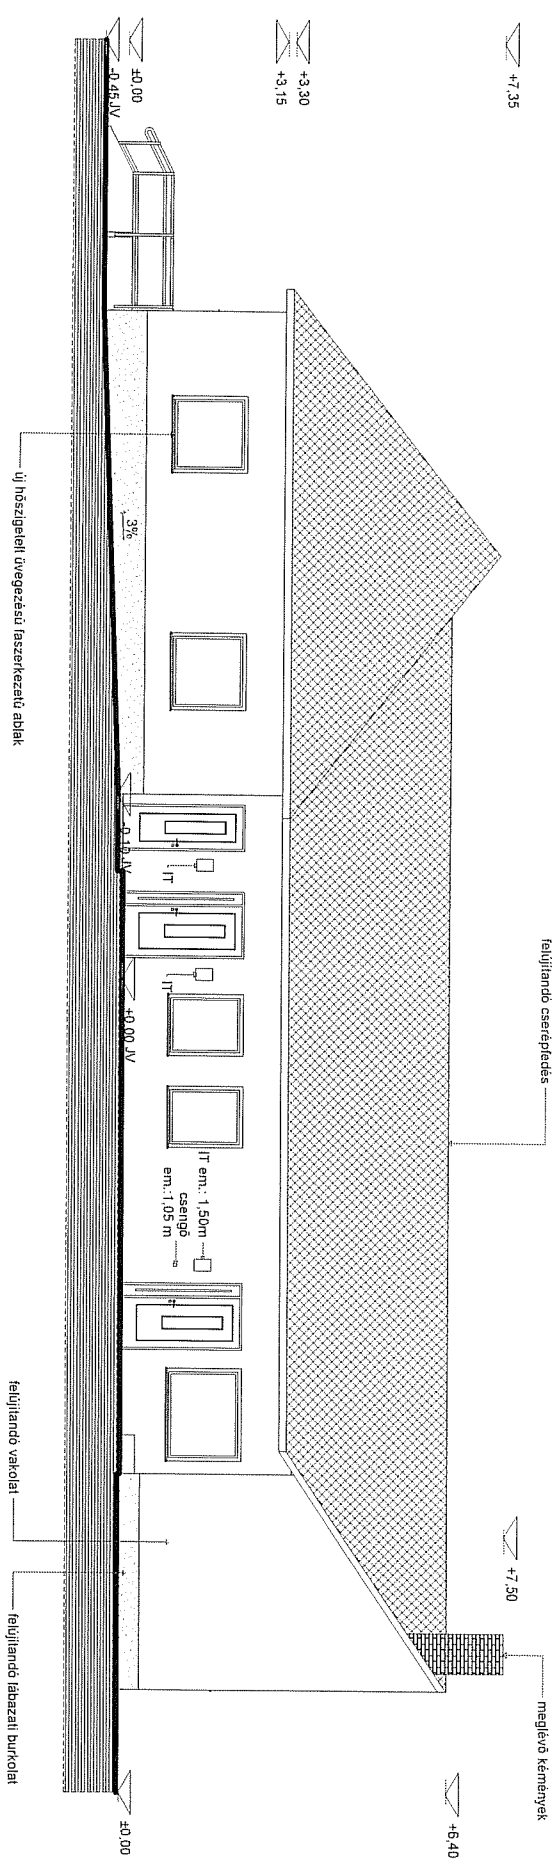

ÉSZAK-KELETTI HOMLOKZAT M=1:100

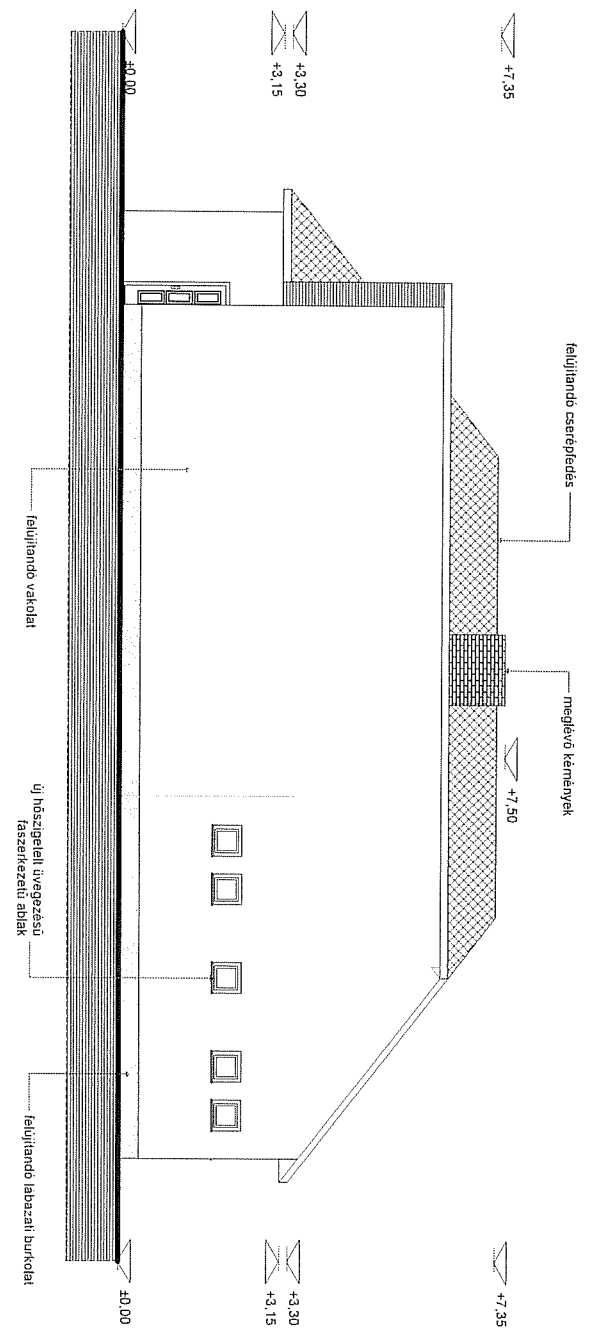


Tervező: Orvosi és gyermekorvosi rendelő engedélyezési- és akadálymentesítési terv
 Építésk: Sárobgárd Város Önkormányzata Sárobgárd, Hősök tere 2.


Építész: Sárobgárd Tompa Mihály utca 2. hrsz.: 766

Építész: Sárobgárd	Tervező: Sárobgárd	
	<i>Kérges István</i>	

ÉSZAK-NYUGATI HOMLOKZAT M=1:100

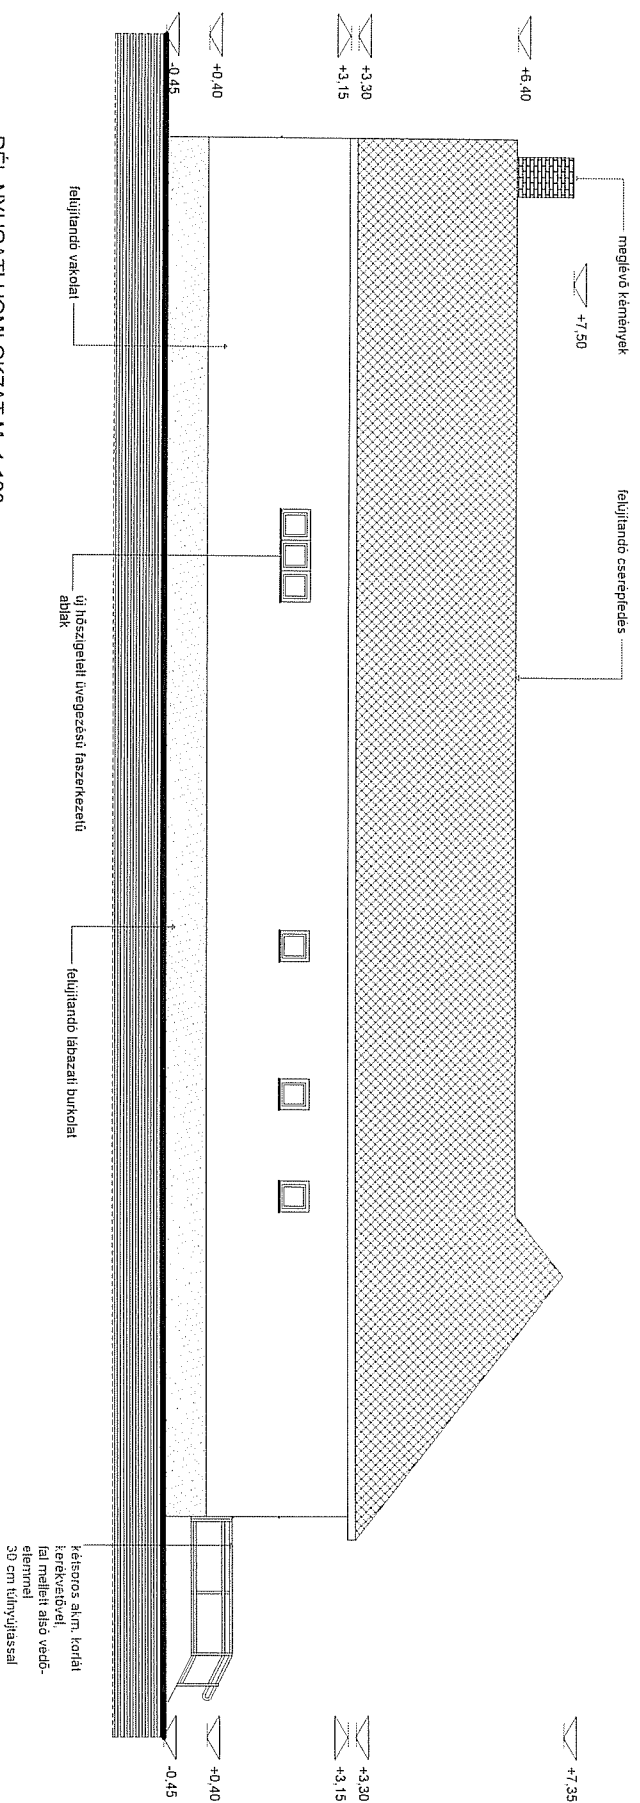

DÉL-NYUGATI HOMLOKZAT M=1:100

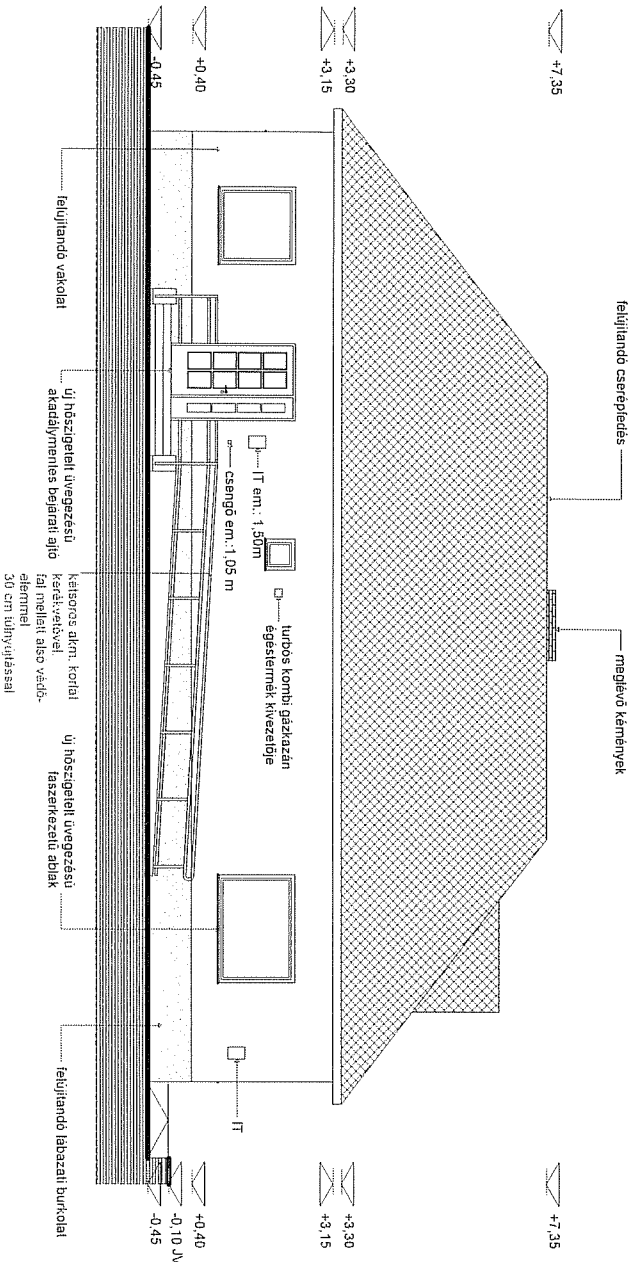

Tervező Orvosi és gyermekorvosi rendelő engedélyezési- és akadálymentesítési tervre
 Építész: Sárbogárd Város Önkormányzata
 Sárbogárd, Hősök tere 2.

Építész: Sárbogárd
 Tompa Mihály utca 2. hrsz.: 766

Építész: Sárbogárd	Tervező: Sárbogárd	

